



budynek	<b>A</b>
kondygnacja	<b>PARTER</b>
klatka.nr lokalu	<b>A1.2</b>
powierzchnia użytkowa	<b>40,36m<sup>2</sup></b>
przykładowa struktura	<b>2P+AK</b>

INFORMACJE O LOKALU

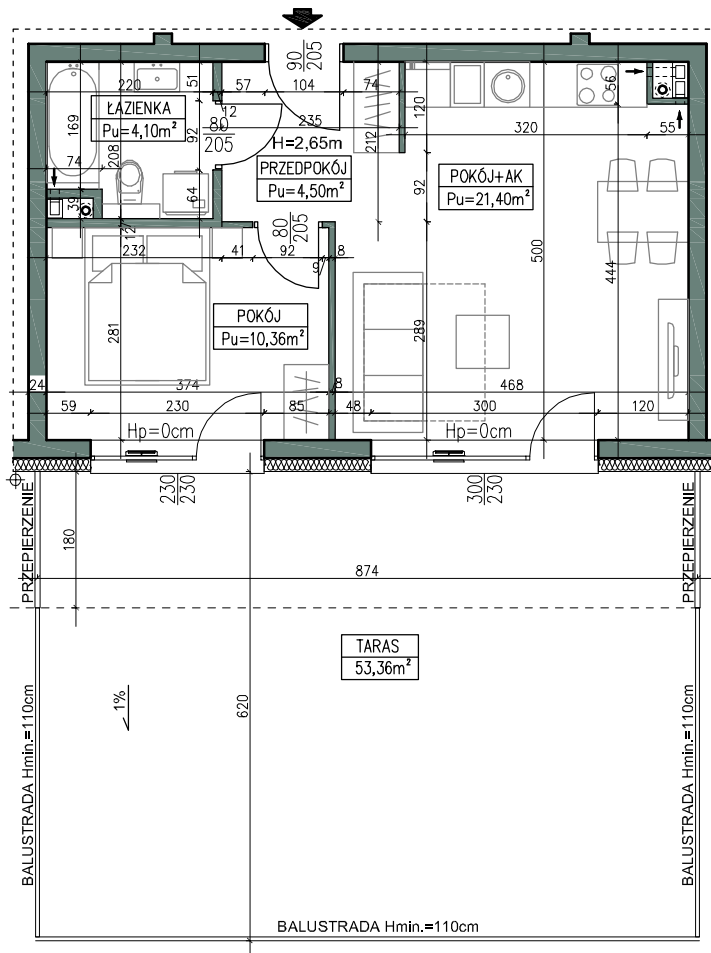

przedpokój	4,50m <sup>2</sup>
łazienka	4,10m <sup>2</sup>
pokój z aneksem	21,40m <sup>2</sup>
pokój	10,36m <sup>2</sup>
	<hr/>
	40,36m <sup>2</sup>
taras	53,36m <sup>2</sup>

SKALA: 1:100

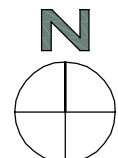

UWAGA: Wymiary pomieszczeń podane w stanie surowym. Niniejsza karta została opracowana na podstawie projektu budowlanego. Znajdujące się w karcie aranżacje pokoi są przykładowe. W toku dalszego projektowania mogą nastąpić niewielkie zmiany w stosunku do informacji zawartych w karcie. Karta stanowi załącznik do umowy. Powierzchnie pomieszczeń podane zgodnie z normą PN-ISO 9836:1997 mogą ulec nieznacznej zmianie po realizacji obiektu.