




budynek	<b>A</b>
kondygnacja	<b>1 PIĘTRO</b>
klatka.nr lokalu	<b>A1.4</b>
powierzchnia użytkowa	<b>67,89m<sup>2</sup></b>
przykładowa struktura	<b>4P+AK</b>

INFORMACJE O LOKALU

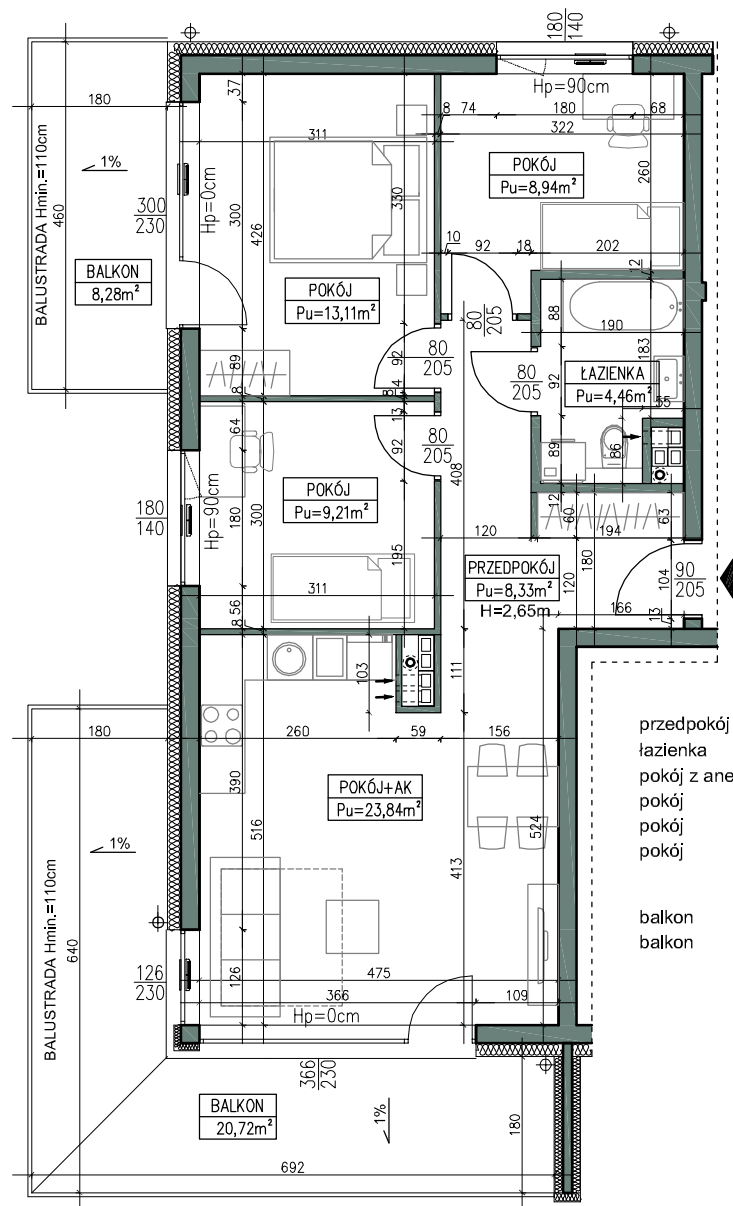

przedpokój	8,33m <sup>2</sup>
łazienka	4,46m <sup>2</sup>
pokój z aneksem	23,84m <sup>2</sup>
pokój	9,21m <sup>2</sup>
pokój	8,94m <sup>2</sup>
pokój	13,11m <sup>2</sup>
<b>Suma</b>	<b>67,89m<sup>2</sup></b>
balkon	20,72m <sup>2</sup>
balkon	8,28m <sup>2</sup>

SKALA: 1:100

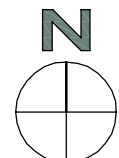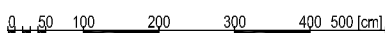

UWAGA: Wymiary pomieszczeń podane w stanie surowym. Niniejsza karta została opracowana na podstawie projektu budowlanego. Znajdujące się w karcie aranżacje pokoi są przykładowe. W toku dalszego projektowania mogą nastąpić niewielkie zmiany w stosunku do informacji zawartych w karcie. Karta stanowi załącznik do umowy. Powierzchnie pomieszczeń podane zgodnie z normą PN-ISO 9836:1997 mogą ulec nieznacznej zmianie po realizacji obiektu.