



SCHEMAT ZABUDOWY

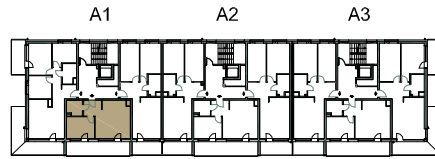

SCHEMAT KONDYGNACJI

budynek	A
kondygnacja	1 PIĘTRO
klatka.nr lokalu	A1.5
powierzchnia użytkowa	40,24m²
przykładowa struktura	2P+AK

INFORMACJE O LOKALU

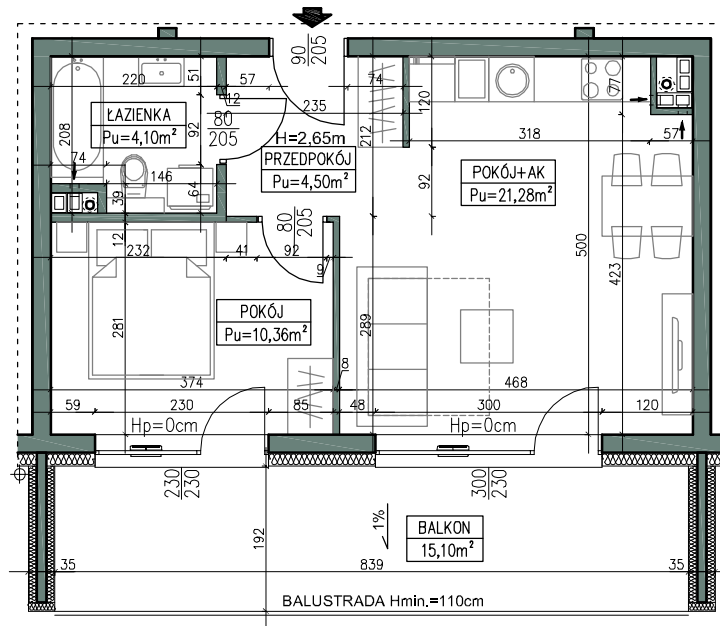

przedpokój	4,50m ²
łazienka	4,10m ²
pokój z aneksem	21,28m ²
pokój	10,36m ²
	40,24m²
balkon	15,10m ²

SKALA: 1:100

