


budynek	<b>A</b>
kondygnacja	<b>1 PIĘTRO</b>
klatka.nr lokalu	<b>A1.6</b>
powierzchnia użytkowa	<b>56,79m<sup>2</sup></b>
przykładowa struktura	<b>3P+AK</b>


INFORMACJE O LOKALU

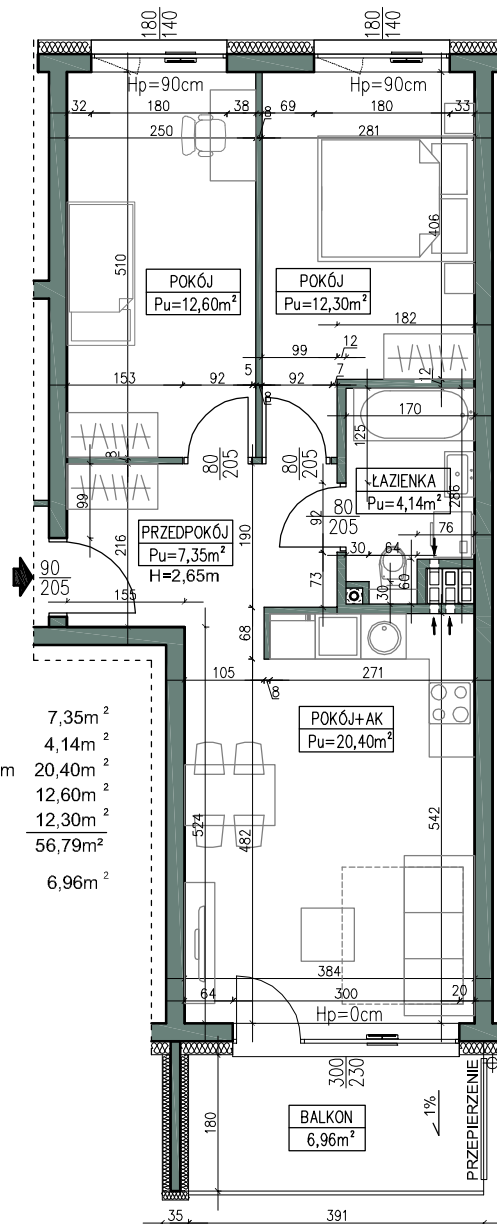

przedpokój	7,35m <sup>2</sup>
łazienka	4,14m <sup>2</sup>
pokój z aneksem	20,40m <sup>2</sup>
pokój	12,60m <sup>2</sup>
pokój	12,30m <sup>2</sup>
	<hr/>
	56,79m <sup>2</sup>
balkon	6,96m <sup>2</sup>

SKALA: 1:100

0 50 100 200 300 400 500 [cm]

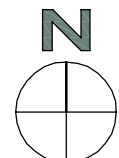

UWAGA: Wymiary pomieszczeń podane w stanie surowym. Niniejsza karta została opracowana na podstawie projektu budowlanego. Znajdujące się w karcie aranżacje pokoi są przykładowe. W toku dalszego projektowania mogą nastąpić niewielkie zmiany w stosunku do informacji zawartych w karcie. Karta stanowi załącznik do umowy. Powierzchnie pomieszczeń podane zgodnie z normą PN-ISO 9836:1997 mogą ulec nieznacznej zmianie po realizacji obiektu.