
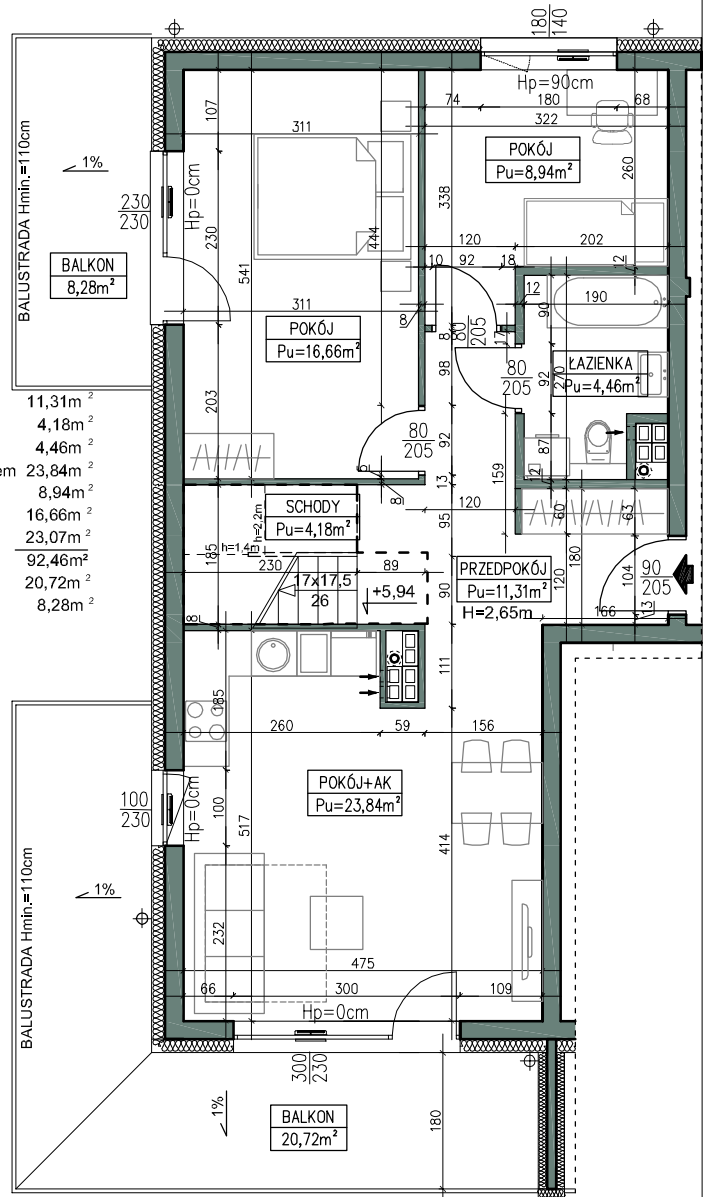



budynek	<b>A</b>
kondygnacja	<b>PODDASZE</b>
klatka.nr lokalu	<b>A1.7</b>
powierzchnia użytkowa	<b>92,46m<sup>2</sup></b>
przykładowa struktura	<b>3P+AK +antresola</b>
<b>INFORMACJE O LOKALU</b>	

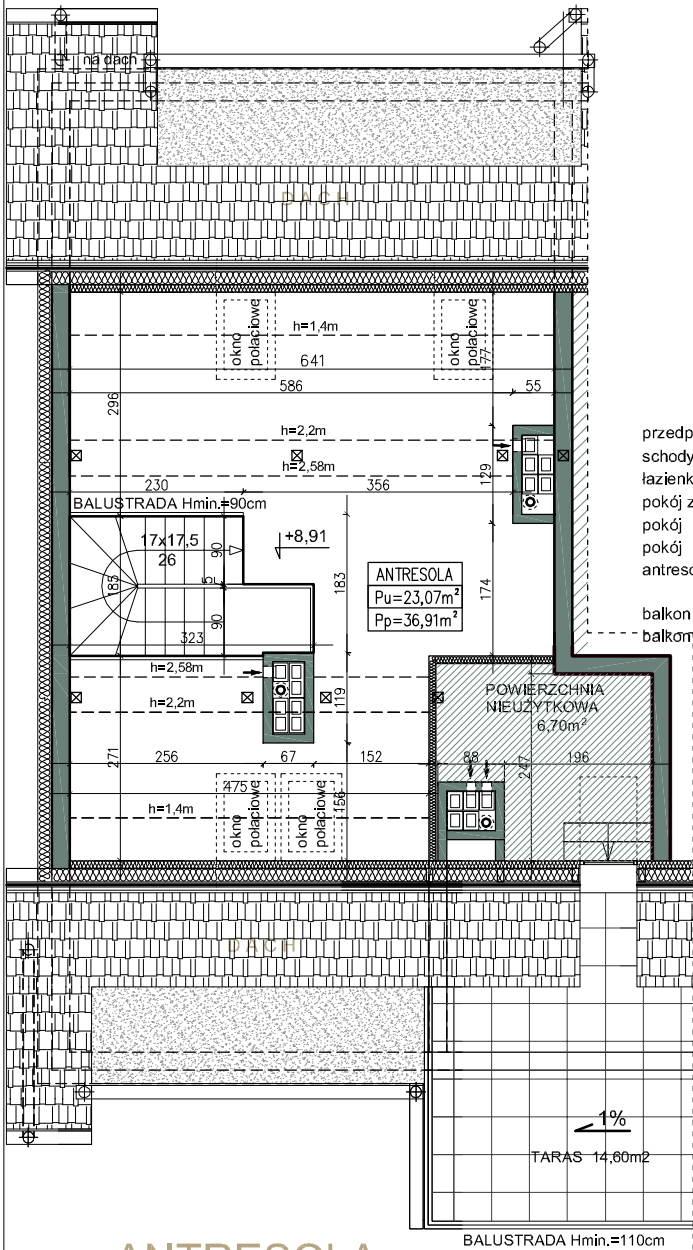

ANTRESOLA

PODDASZE

SKALA: 1:100

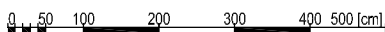

UWAGA: Wymiary pomieszczeń podane w stanie surowym. Niniejsza karta została opracowana na podstawie projektu budowlanego. Znajdujące się w karcie aranżacje pokoi są przykładowe. W toku dalszego projektowania mogą nastąpić niewielkie zmiany w stosunku do informacji zawartych w karcie. Karta stanowi załącznik do umowy. Powierzchnie pomieszczeń podane zgodnie z normą PN-ISO 9836:1997 mogą ulec różniacznej zmianie po realizacji obiektu.