



budynek	<b>A</b>
kondygnacja	<b>PODDASZE</b>
klatka.nr lokalu	<b>A1.8</b>
powierzchnia użytkowa	<b>45,80m<sup>2</sup></b>
przykładowa struktura	<b>1P+AK +antresola</b>

INFORMACJE O LOKALU

ANTRESOLA

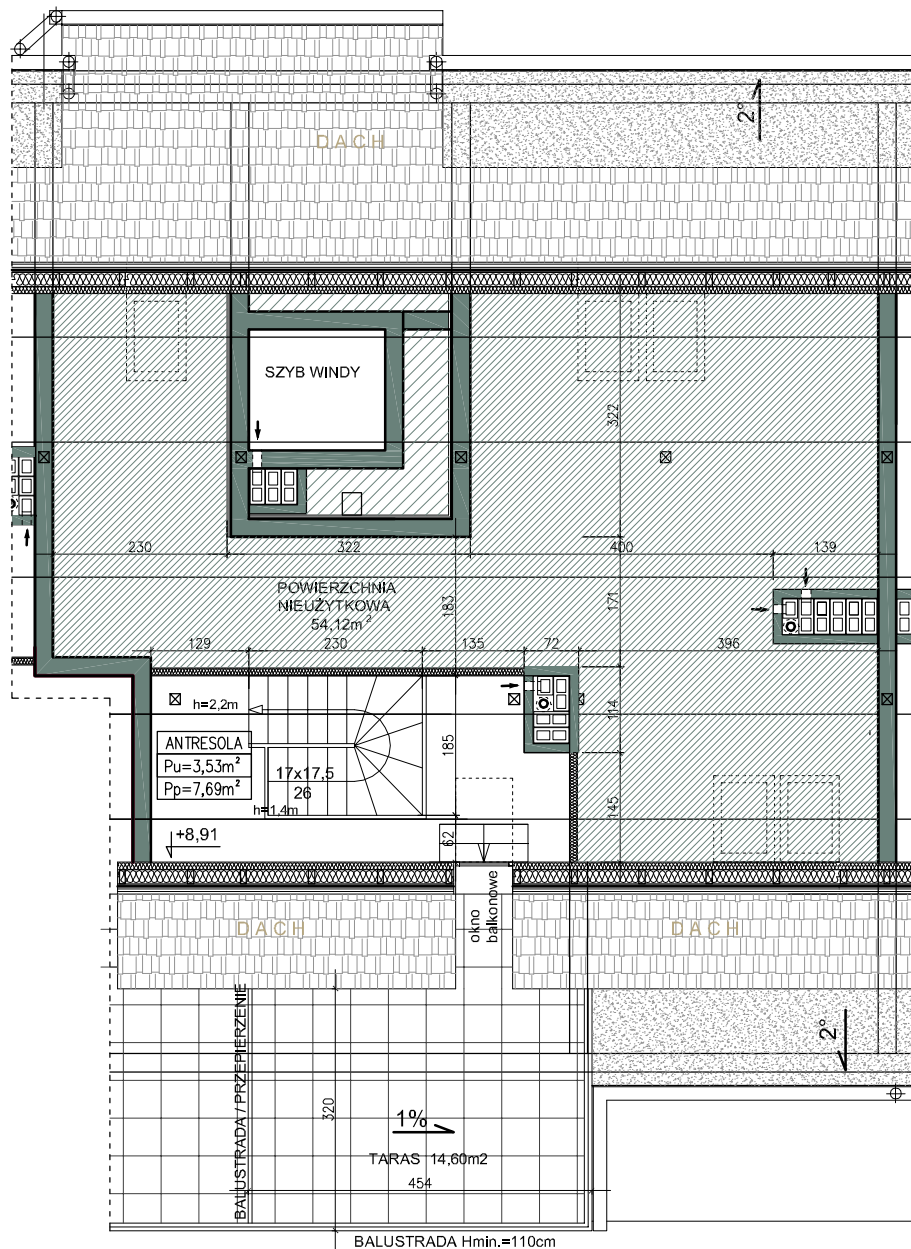


PODDASZE

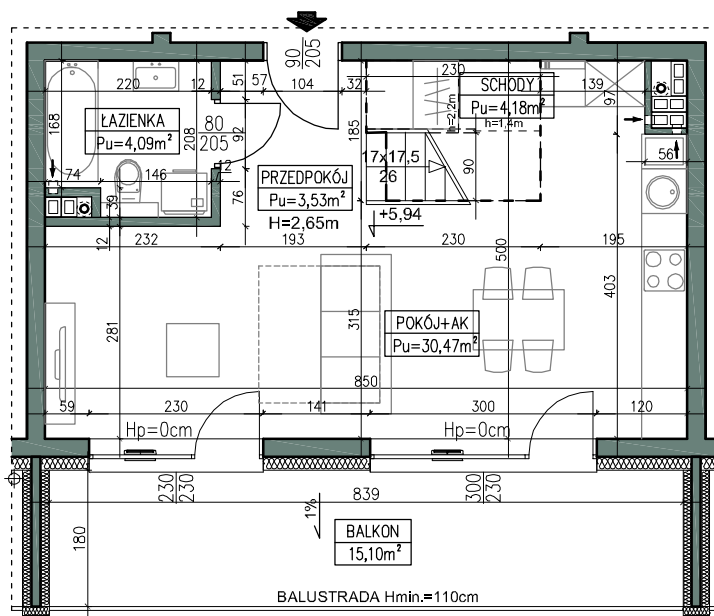

przedpokój	3,53m <sup>2</sup>
schody	4,18m <sup>2</sup>
łazienka	4,09m <sup>2</sup>
pokój z aneksem	30,47m <sup>2</sup>
antresola	3,53m <sup>2</sup>
<hr/>	
balkon	15,10m <sup>2</sup>
taras	29,30m <sup>2</sup>

SKALA: 1:100

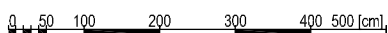

UWAGA: Wymiary pomieszczeń podane w stanie surowym. Niniejsza karta została opracowana na podstawie projektu budowlanego. Znajdujące się w karcie aranżacje pokoi są przykładowe. W toku dalszego projektowania mogą nastąpić niewielkie zmiany w stosunku do informacji zawartych w karcie. Karta stanowi załącznik do umowy. Powierzchnie pomieszczeń podane zgodnie z normą PN-ISO 9836:1997 mogą ulec nieznacznej zmianie po realizacji obiektu.

