


budynek	A
kondygnacja	PARTER
klatka.nr lokalu	A2.2
powierzchnia użytkowa	40,36m²
przykładowa struktura	2P+AK

INFORMACJE O LOKALU

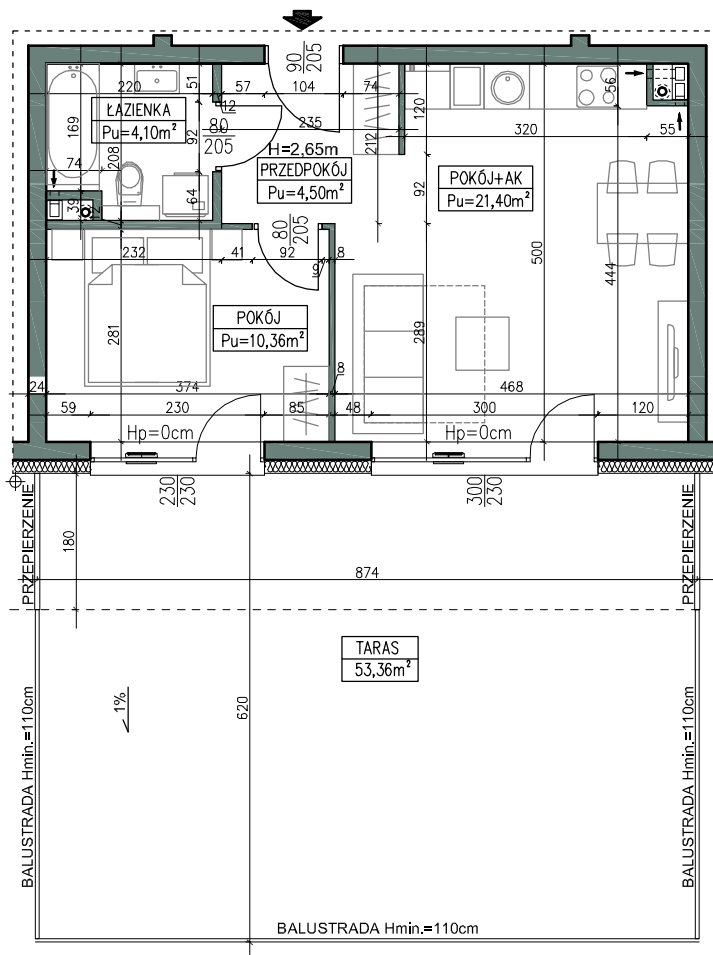

przedpokój	4,50m ²
łazienka	4,10m ²
pokój z aneksem	21,40m ²
pokój	10,36m ²
	40,36m²
taras	53,36m ²

SKALA: 1:100

0 50 100 200 300 400 500 [cm]



UWAGA: Wymiary pomieszczeń podane w stanie surowym. Niniejsza karta została opracowana na podstawie projektu budowlanego. Znajdujące się w karcie aranżacje pokoi są przykładowe. W toku dalszego projektowania mogą nastąpić niewielkie zmiany w stosunku do informacji zawartych w karcie. Karta stanowi załącznik do umowy. Powierzchnie pomieszczeń podane zgodnie z normą PN-ISO 9836:1997 mogą ulec nieznacznej zmianie po realizacji obiektu.