


budynek	A
kondygnacja	PARTER
klatka.nr lokalu	A2.3
powierzchnia użytkowa	59,69m²
przykładowa struktura	3P+AK

INFORMACJE O LOKALU

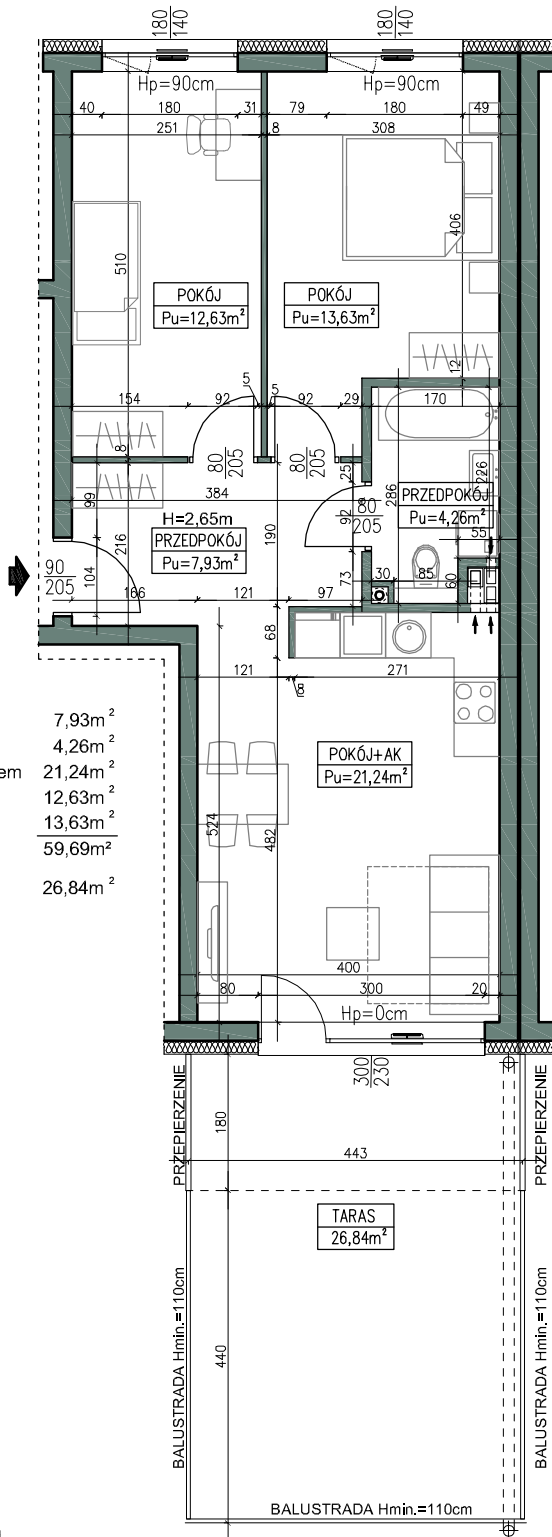

przedpokój	7,93m ²
łazienka	4,26m ²
pokój z aneksem	21,24m ²
pokój	12,63m ²
pokój	13,63m ²
	59,69m²
taras	26,84m ²

SKALA: 1:100



UWAGA: Wymiary pomieszczeń podane w stanie surowym. Niniejsza karta została opracowana na podstawie projektu budowlanego. Znajdujące się w karcie aranżacje pokoi są przykładowe. W toku dalszego projektowania mogą nastąpić niewielkie zmiany w stosunku do informacji zawartych w karcie. Karta stanowi załącznik do umowy. Powierzchnie pomieszczeń podane zgodnie z normą PN-ISO 9836:1997 mogą ulec nieznacznej zmianie po realizacji obiektu.