


budynek	<b>A</b>
kondygnacja	<b>1 PIĘTRO</b>
klatka.nr lokalu	<b>A2.5</b>
powierzchnia użytkowa	<b>40,24m<sup>2</sup></b>
przykładowa struktura	<b>2P+AK</b>

INFORMACJE O LOKALU

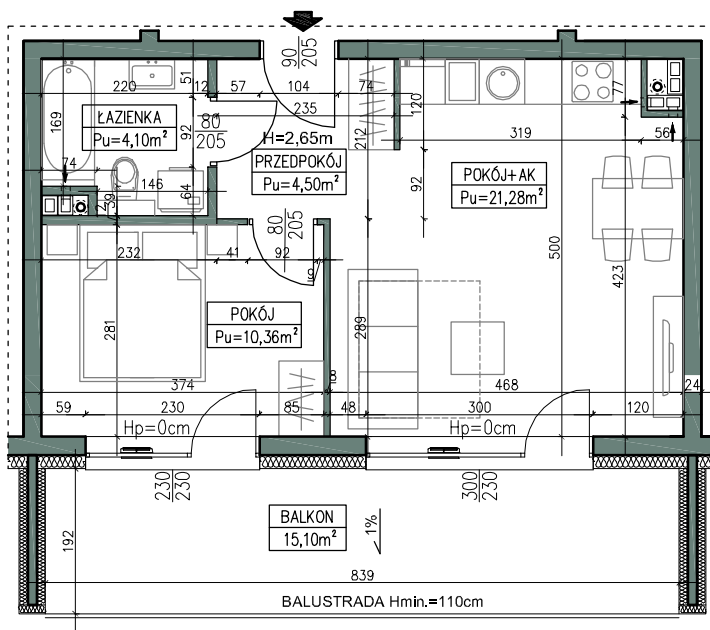

przedpokój	4,50m <sup>2</sup>
łazienka	4,10m <sup>2</sup>
pokój z aneksem	21,28m <sup>2</sup>
pokój	10,36m <sup>2</sup>
	<b>40,24m<sup>2</sup></b>
balkon	15,10m <sup>2</sup>

SKALA: 1:100

0 50 100 200 300 400 500 [cm]



UWAGA: Wymiary pomieszczeń podane w stanie surowym. Niniejsza karta została opracowana na podstawie projektu budowlanego. Znajdujące się w karcie aranżacje pokoi są przykładowe. W toku dalszego projektowania mogą nastąpić niewielkie zmiany w stosunku do informacji zawartych w karcie. Karta stanowi załącznik do umowy. Powierzchnie pomieszczeń podane zgodnie z normą PN-ISO 9836:1997 mogą ulec nieznacznej zmianie po realizacji obiektu.