


SCHEMAT ZABUDOWY



SCHEMAT KONDYGNACJI

budynek	<b>A</b>
kondygnacja	<b>1 PIĘTRO</b>
klatka.nr lokalu	<b>A2.6</b>
powierzchnia użytkowa	<b>59,56m<sup>2</sup></b>
przykładowa struktura	<b>3P+AK</b>

INFORMACJE O LOKALU

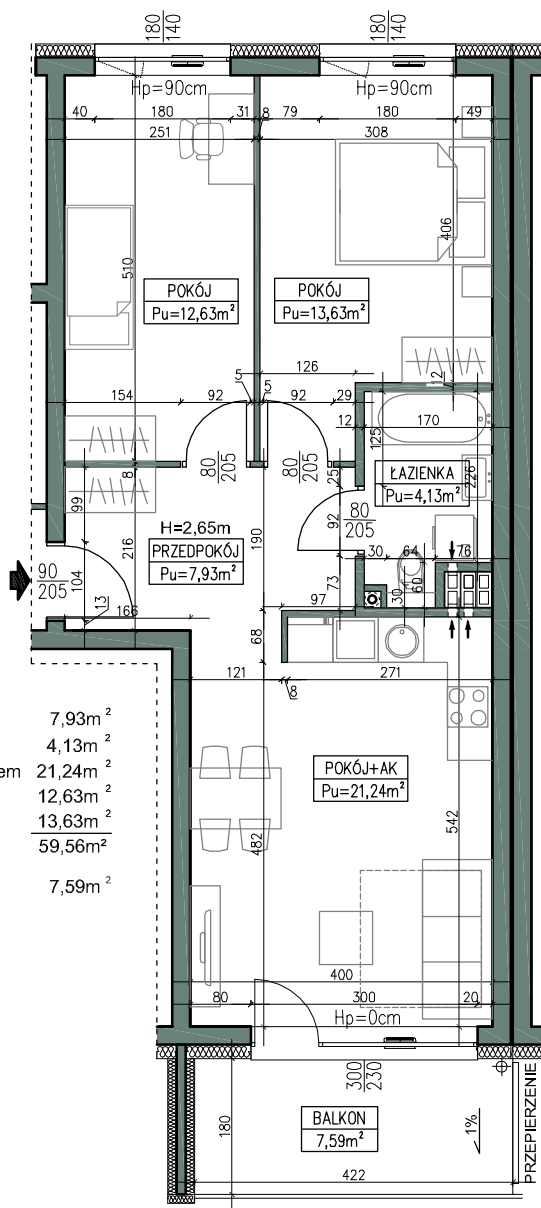

przedpokój	7,93m <sup>2</sup>
łazienka	4,13m <sup>2</sup>
pokój z aneksem	21,24m <sup>2</sup>
pokój	12,63m <sup>2</sup>
pokój	13,63m <sup>2</sup>
	59,56m <sup>2</sup>
balkon	7,59m <sup>2</sup>

SKALA: 1:100

