
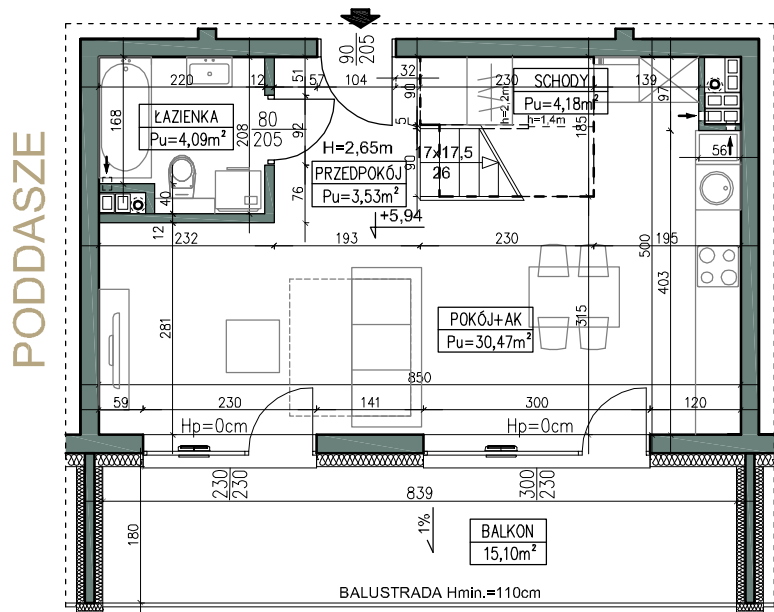



budynek	A
kondygnacja	PODDASZE
klatka.nr lokalu	A2.8
powierzchnia użytkowa	49,16m²
przykładowa struktura	1P+AK +antresola

INFORMACJE O LOKALU

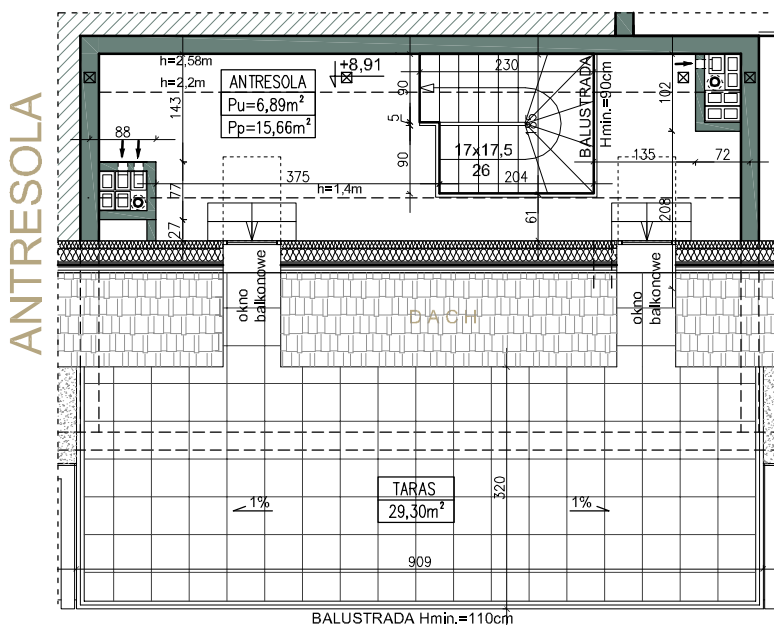

przedpokój	3,53m ²
schody	4,18m ²
łazienka	4,09m ²
pokój z aneksem	30,47m ²
antresola	6,89m ²
	<hr/>
balkon	15,10m ²
taras	29,30m ²

SKALA: 1:100

 

UWAGA: Wymiary pomieszczeń podane w stanie surowym. Niniejsza karta została opracowana na podstawie projektu budowlanego. Znajdujące się w karcie aranżacje pokoi są przykładowe. W toku dalszego projektowania mogą nastąpić niewielkie zmiany w stosunku do informacji zawartych w karcie. Karta stanowi załącznik do umowy. Powierzchnie pomieszczeń podane zgodnie z normą PN-ISO 9836:1997 mogą ulec nieznacznej zmianie po realizacji obiektu.