



budynek	<b>A</b>
kondygnacja	<b>PARTER</b>
klatka.nr lokalu	<b>A3.1</b>
powierzchnia użytkowa	<b>59,14m<sup>2</sup></b>
przykładowa struktura	<b>3P+AK</b>

INFORMACJE O LOKALU

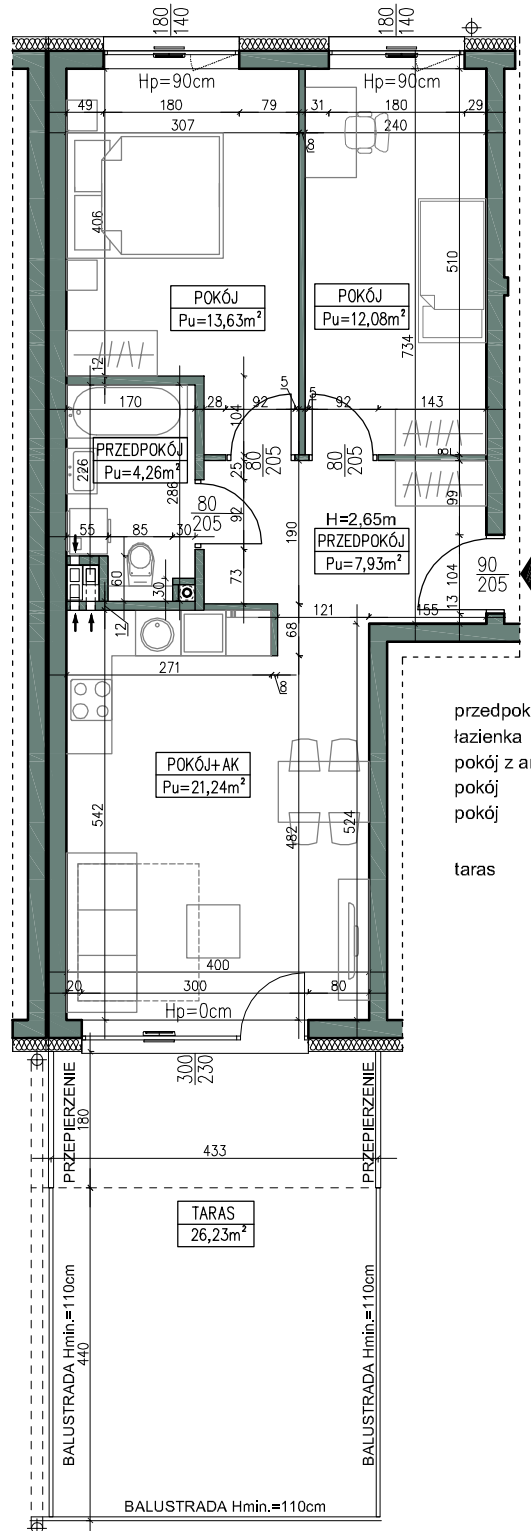

przedpokój	7,93m <sup>2</sup>
łazienka	4,26m <sup>2</sup>
pokój z aneksem	21,24m <sup>2</sup>
pokój	12,08m <sup>2</sup>
pokój	13,63m <sup>2</sup>
	<hr/>
	59,14m <sup>2</sup>
taras	26,23m <sup>2</sup>

SKALA: 1:100

 

UWAGA: Wymiary pomieszczeń podane w stanie surowym. Niniejsza karta została opracowana na podstawie projektu budowlanego. Znajdujące się w karcie aranżacje pokoi są przykładowe. W toku dalszego projektowania mogą nastąpić niewielkie zmiany w stosunku do informacji zawartych w karcie. Karta stanowi załącznik do umowy. Powierzchnie pomieszczeń podane zgodnie z normą PN-ISO 9836:1997 mogą ulec nieznacznej zmianie po realizacji obiektu.