



SCHEMAT ZABUDOWY

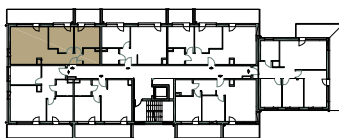

SCHEMAT KONDYGNACJI

budynek	B
kondygnacja	1 PIĘTRO
klatka.nr lokalu	B.10
powierzchnia użytkowa	56,51m²
przykładowa struktura	3P+AK

INFORMACJE O LOKALU

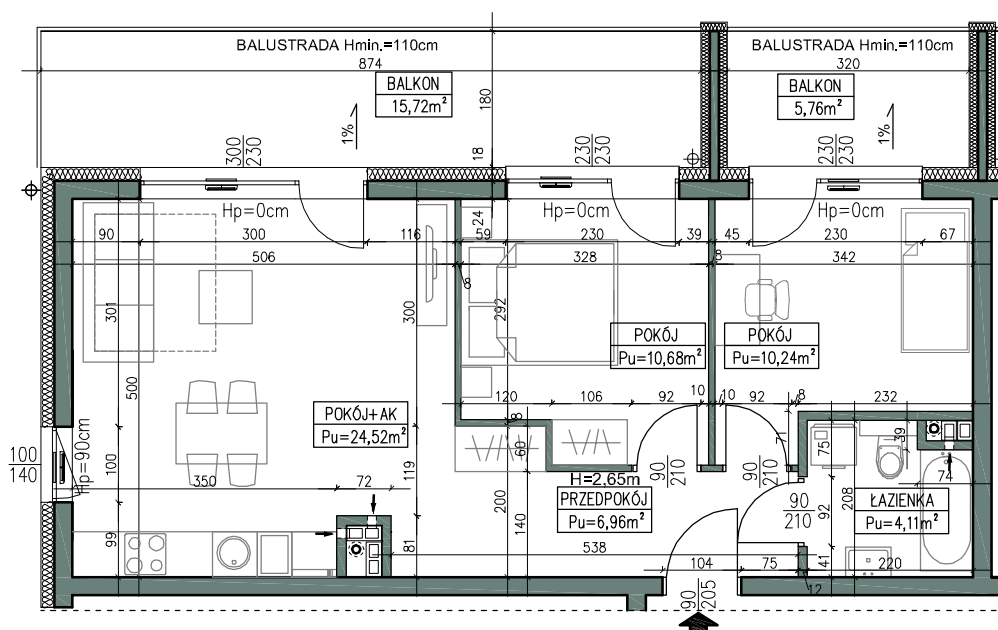

przedpokój	6,96m ²
łazienka	4,11m ²
pokój z aneksem	24,52m ²
pokój	10,68m ²
pokój	10,24m ²
	<hr/>
	56,51m ²
balkon	15,72m ²
balkon	5,76m ²

SKALA: 1:100



UWAGA: Wymiary pomieszczeń podane w stanie surowym. Niniejsza karta została opracowana na podstawie projektu budowlanego. Znajdujące się w karcie aranżacje pokoi są przykładowe. W toku dalszego projektowania mogą nastąpić niewielkie zmiany w stosunku do informacji zawartych w karcie. Karta stanowi załącznik do umowy. Powierzchnie pomieszczeń podane zgodnie z normą PN-ISO 9836:1997 mogą ulec nieznacznej zmianie po realizacji obiektu.