


SCHEMAT ZABUDOWY



SCHEMAT KONDYGNACJI

budynek **B**
kondygnacja **1 PIĘTRO**
klatka.nr lokalu **B.12**
powierzchnia użytkowa **55,38m²**
przykładowa struktura **3P+AK**

INFORMACJE O LOKALU

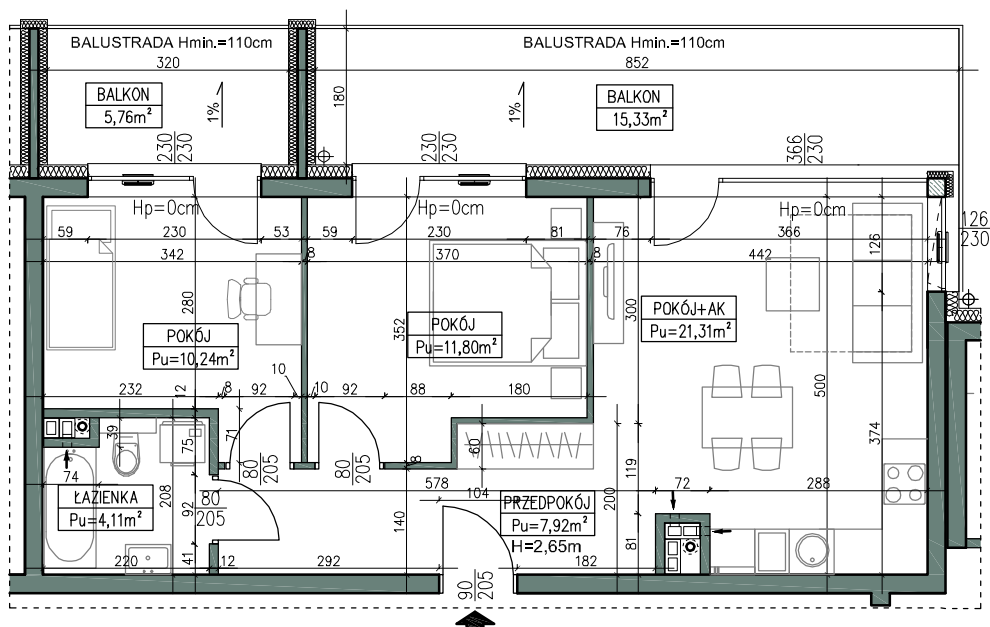

przedpokój	7,92m ²
łazienka	4,11m ²
pokój z aneksem	21,31m ²
pokój	11,80m ²
pokój	10,24m ²
	55,38m²
balkon	15,33m ²
balkon	5,76m ²

SKALA: 1:100

