


SCHEMAT ZABUDOWY

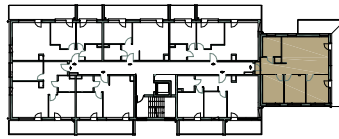

SCHEMAT KONDYGNACJI

budynek

B

kondygnacja

1 PIĘTRO

klatka.nr lokalu

B.13


powierzchnia użytkowa

74,67m²

przykładowa struktura



4P+AK

INFORMACJE O LOKALU

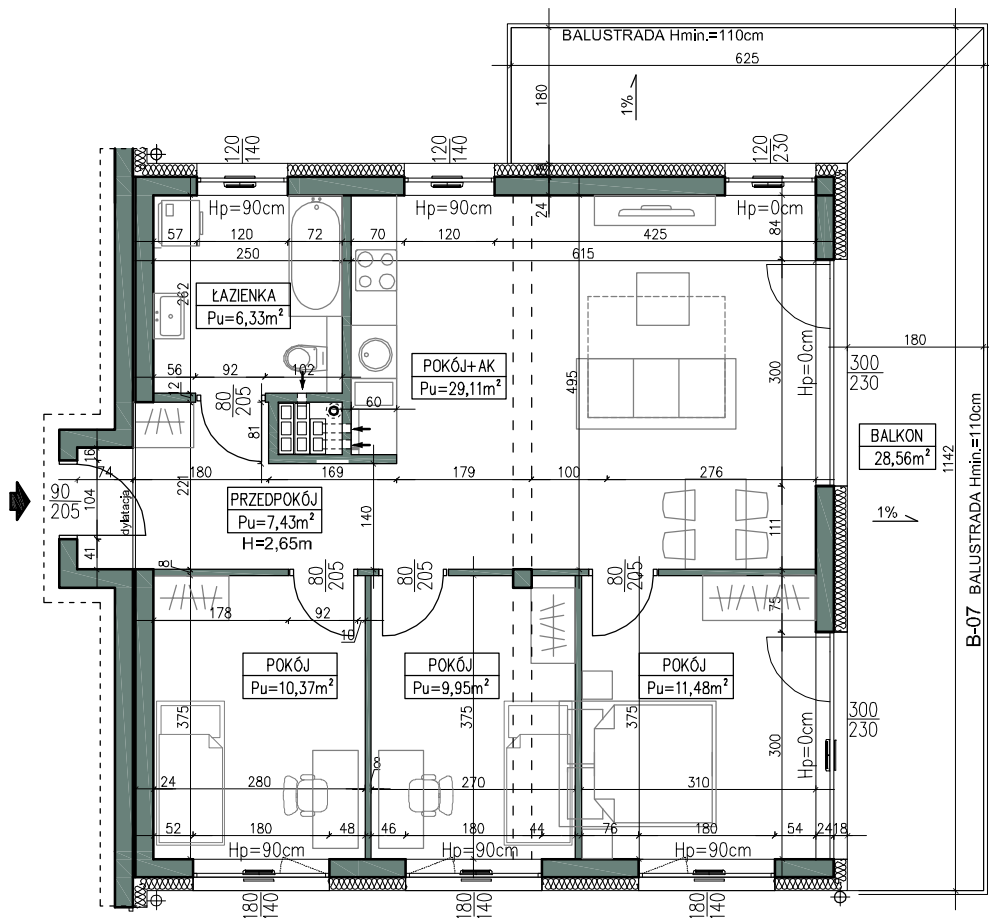

przedpokój	7,43m ²
łazienka	6,33m ²
pokój z aneksem	29,11m ²
pokój	11,48m ²
pokój	9,95m ²
pokój	10,37m ²
	74,67m²
balkon	28,56m ²

SKALA: **1:100**

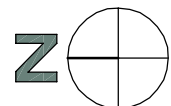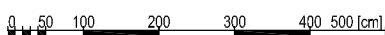

UWAGA: Wymiary pomieszczeń podane w stanie surowym. Niniejsza karta została opracowana na podstawie projektu budowlanego. Znajdujące się w karcie aranżacje pokoi są przykładowe. W toku dalszego projektowania mogą nastąpić niewielkie zmiany w stosunku do informacji zawartych w karcie. Karta stanowi załącznik do umowy. Powierzchnie pomieszczeń podane zgodnie z normą PN-ISO 9836:1997 mogą ulec nieznacznej zmianie po realizacji obiektu.