


SCHEMAT ZABUDOWY



SCHEMAT KONDYGNACJI

budynek	B
kondygnacja	1 PIĘTRO
klatka.nr lokalu	B.14
powierzchnia użytkowa	57,22m²
przykładowa struktura	3P+AK

INFORMACJE O LOKALU

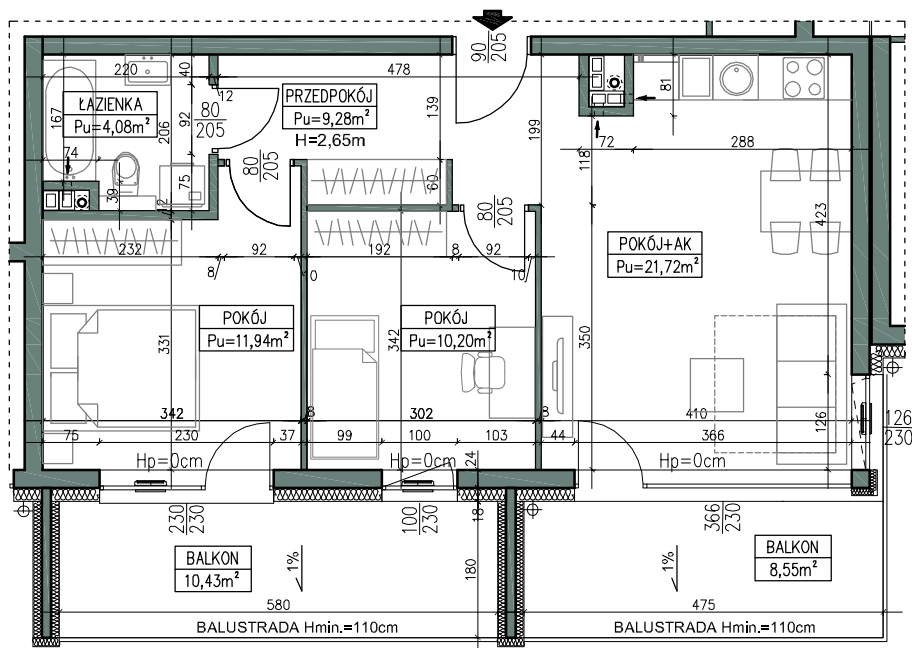

przedpokój	9,28m ²
łazienka	4,08m ²
pokój z aneksem	21,72m ²
pokój	10,20m ²
pokój	11,94m ²
	<hr/>
	57,22m ²
balkon	10,43m ²
balkon	8,55m ²

SKALA: 1:100



UWAGA: Wymiary pomieszczeń podane w stanie surowym. Niniejsza karta została opracowana na podstawie projektu budowlanego. Znajdujące się w karcie aranżacje pokoi są przykładowe. W toku dalszego projektowania mogą nastąpić niewielkie zmiany w stosunku do informacji zawartych w karcie. Karta stanowi załącznik do umowy. Powierzchnie pomieszczeń podane zgodnie z normą PN-ISO 9836:1997 mogą ulec nieznacznej zmianie po realizacji obiektu.