


SCHEMAT ZABUDOWY




SCHEMAT KONDYGNACJI

| | |
|-----------------------|-----------------------------|
| budynek | B |
| kondygnacja | PODDASZE |
| klatka.nr lokalu | B.15 |
| powierzchnia użytkowa | 67,93m² |
| przykładowa struktura | 2P+AK +antresola |


INFORMACJE O LOKALU

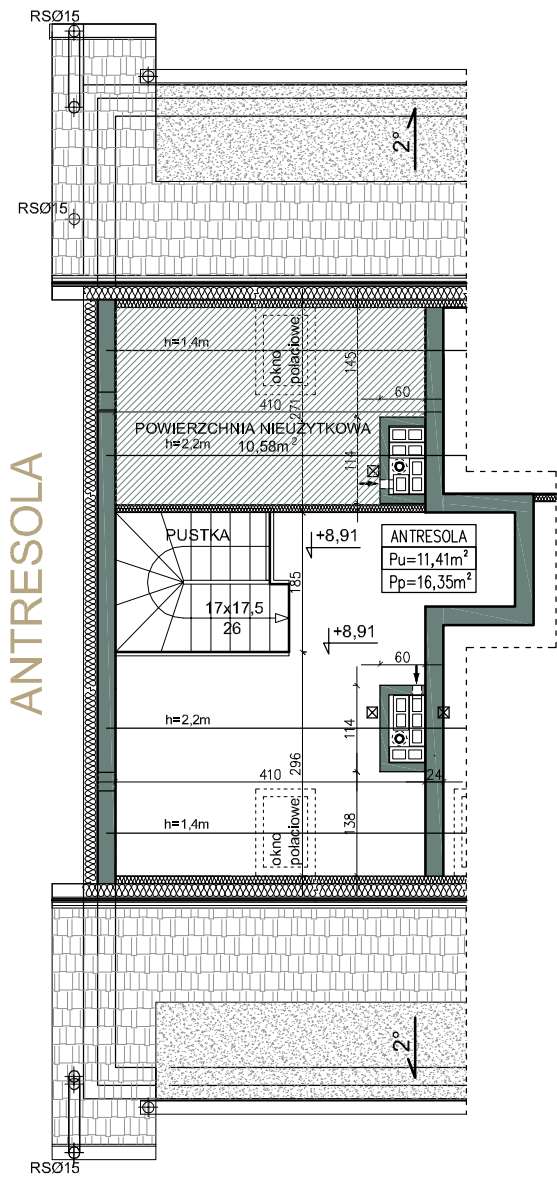

| | |
|-----------------|---------------------------|
| przedpokój | 14,06m ² |
| schody | 4,25m ² |
| łazienka | 4,02m ² |
| pokój z aneksem | 23,42m ² |
| pokój | 10,77m ² |
| antresola | 11,41m ² |
| | <u>67,93m²</u> |
| balkon | 15,60m ² |

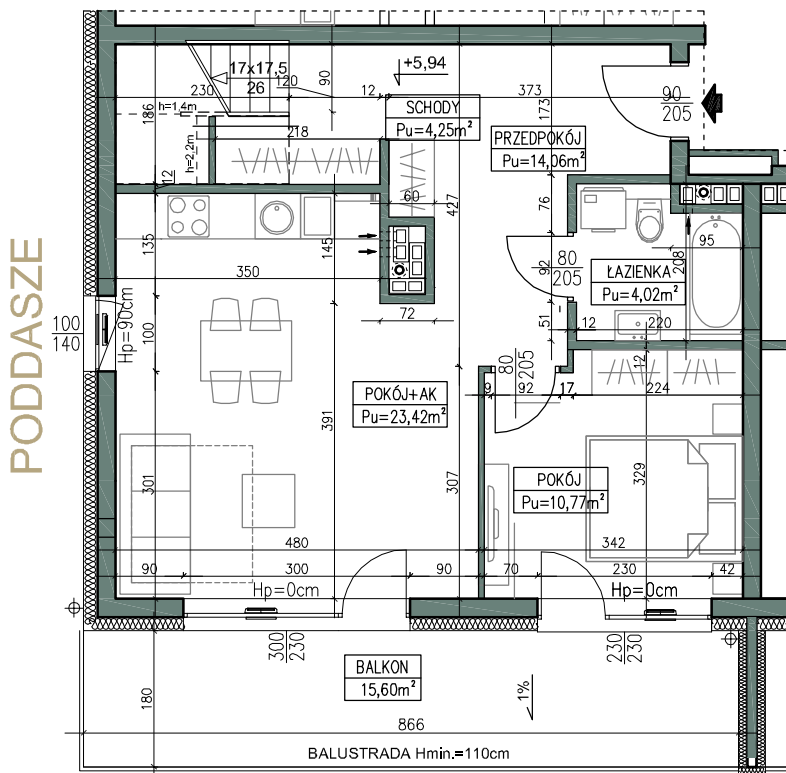

SKALA: 1:100

 

UWAGA: Wymiary pomieszczeń podane w stanie surowym. Niniejsza karta została opracowana na podstawie projektu budowlanego. Znajdujące się w karcie aranżacje pokoi są przykładowe. W toku dalszego projektowania mogą nastąpić niewielkie zmiany w stosunku do informacji zawartych w karcie. Karta stanowi załącznik do umowy. Powierzchnie pomieszczeń podane zgodnie z normą PN-ISO 9836:1997 mogą ulec nieznacznej zmianie po realizacji obiektu.