

SCHEMAT ZABUDOWY




SCHEMAT KONDYGNACJI


budynek	B
kondygnacja	PODDASZE
klatka.nr lokalu	B.17
powierzchnia użytkowa	49,26m²
przykładowa struktura	1P+AK +antresola

INFORMACJE O LOKALU

ANTRESOLA

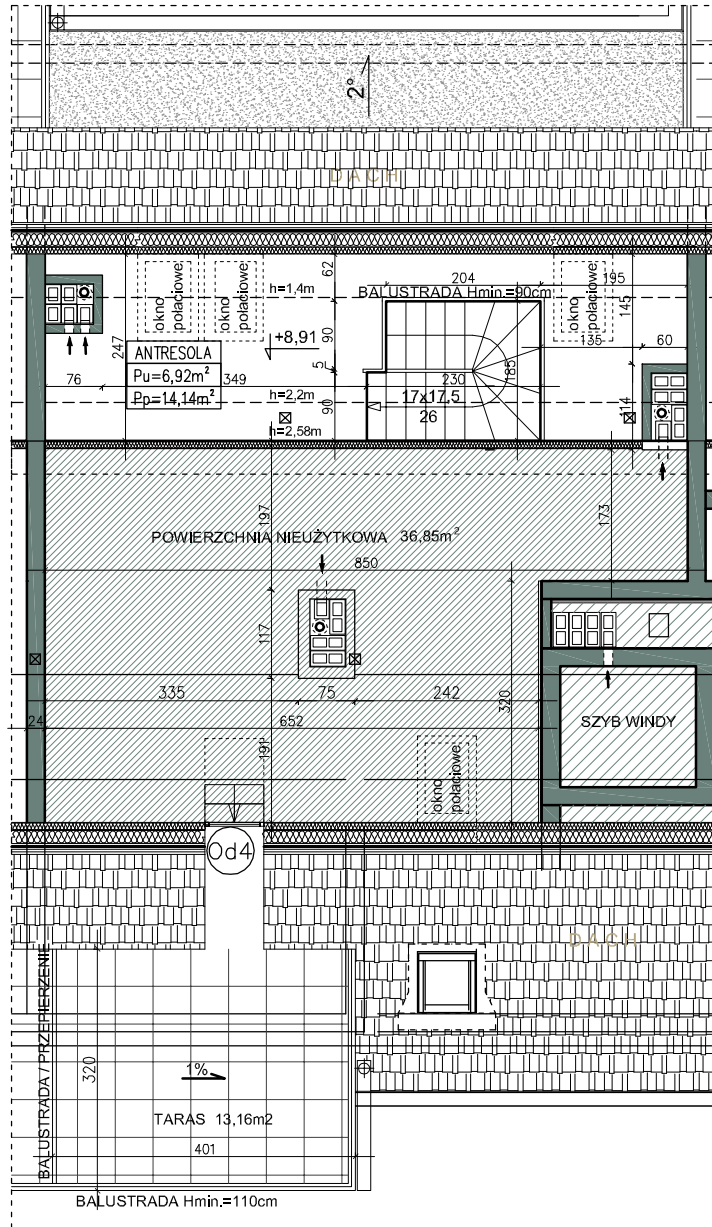


PODDASZE

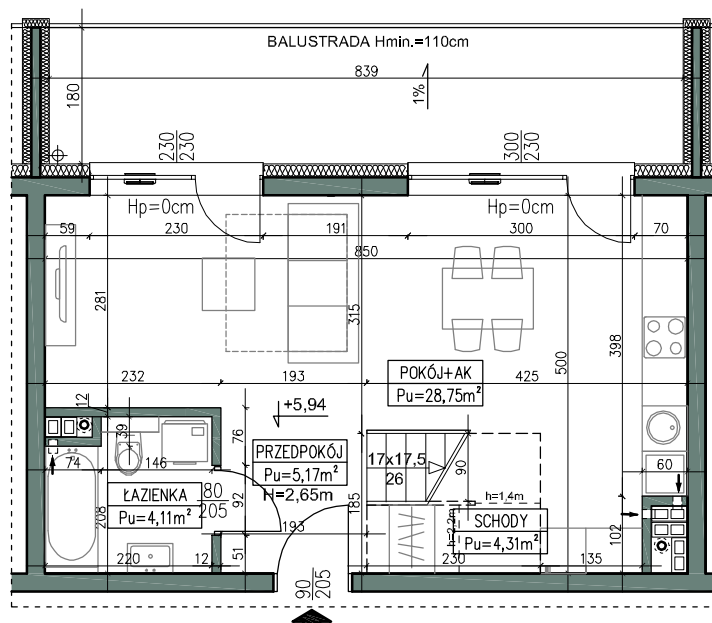

przedpokój	5,17m ²
łazienka	4,11m ²
pokój z aneksem	28,75m ²
schody	4,31m ²
antresola	6,92m ²
	49,26m²
balkon	15,10m ²
taras	13,16m ²

SKALA: 1:100

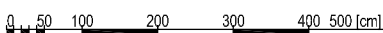

UWAGA: Wymiary pomieszczeń podane w stanie surowym. Niniejsza karta została opracowana na podstawie projektu budowlanego. Znajdujące się w karcie aranżacje pokoi są przykładowe. W toku dalszego projektowania mogą nastąpić niewielkie zmiany w stosunku do informacji zawartych w karcie. Karta stanowi załącznik do umowy. Powierzchnie pomieszczeń podane zgodnie z normą PN-ISO 9836:1997 mogą ulec nieznacznej zmianie po realizacji obiektu.