

SCHEMAT ZABUDOWY



SCHEMAT KONDYGNACJI

budynek

**B**

kondygnacja

**PODDASZE**

klatka.nr lokalu

**B.18**

powierzchnia użytkowa


**66,58m<sup>2</sup>**

przykładowa struktura


**3P+AK  
+antresola**

INFORMACJE O LOKALU

ANTRESOLA

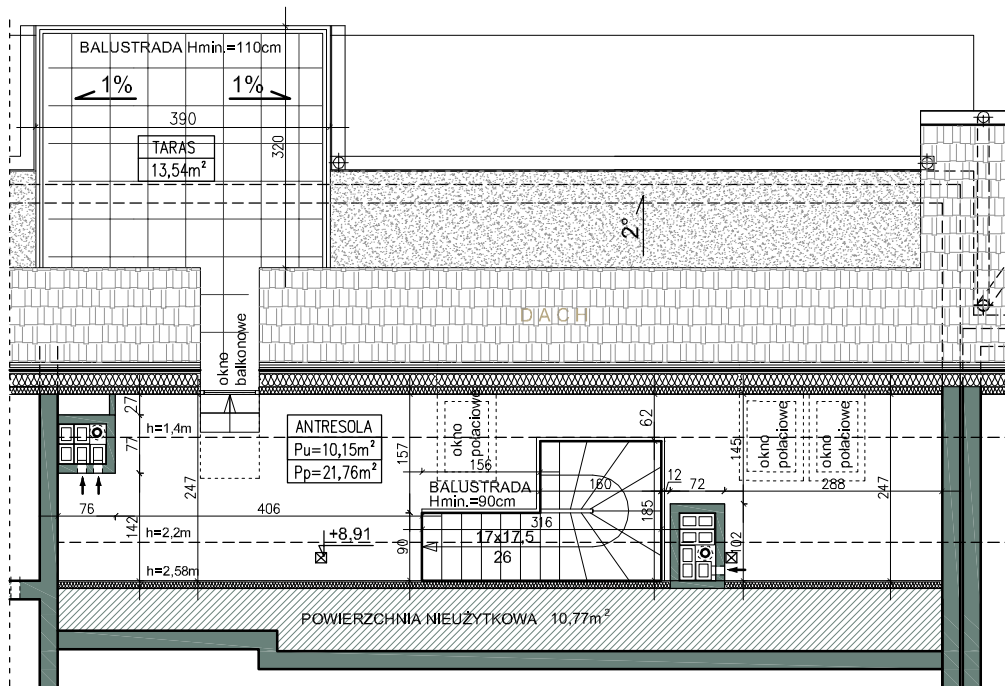

PODDASZE

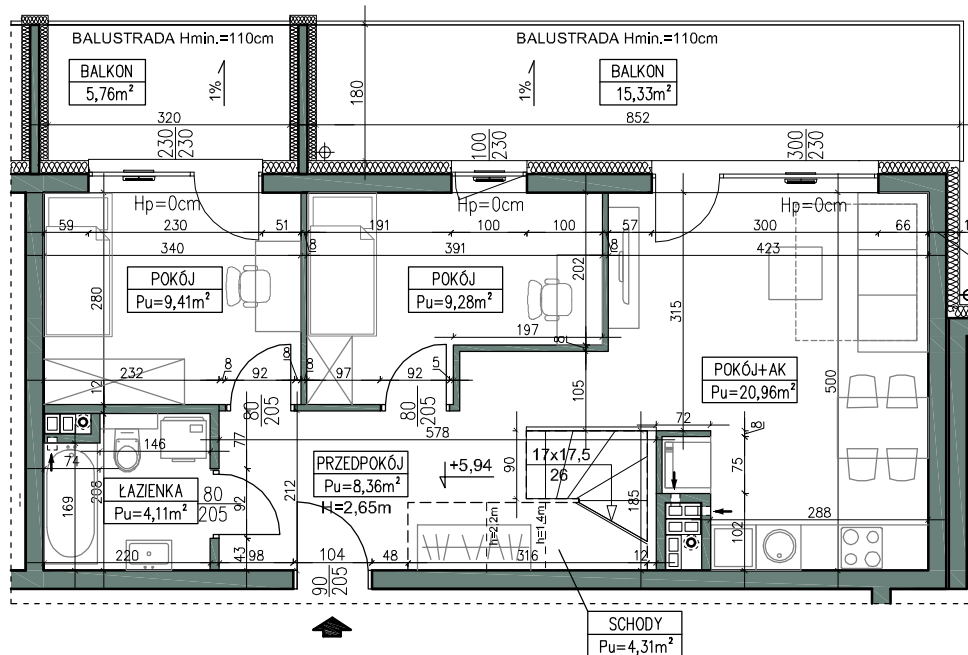

przedpokój	8,36m <sup>2</sup>
łazienka	4,11m <sup>2</sup>
pokój z aneksem	20,96m <sup>2</sup>
pokój	9,28m <sup>2</sup>
pokój	9,41m <sup>2</sup>
schody	4,31m <sup>2</sup>
antresola	10,15m <sup>2</sup>
<b>66,58m<sup>2</sup></b>	
balkon	15,33m <sup>2</sup>
balkon	5,76m <sup>2</sup>
taras	13,54m <sup>2</sup>

SKALA: 1:100

0 50 100 200 300 400 500 [cm]



UWAGA: Wymiary pomieszczeń podane w stanie surowym. Niniejsza karta została opracowana na podstawie projektu budowlanego. Znajdujące się w karcie aranżacje pokoi są przykładowe. W toku dalszego projektowania mogą nastąpić niewielkie zmiany w stosunku do informacji zawartych w karcie. Karta stanowi załącznik do umowy. Powierzchnie pomieszczeń podane zgodnie z normą PN-ISO 9836:1997 mogą ulec nieznacznej zmianie po realizacji obiektu.