



SCHEMAT ZABUDOWY

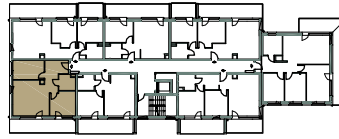

SCHEMAT KONDYGNACJI

budynek	<b>B</b>
kondygnacja	<b>PARTER</b>
klatka.nr lokalu	<b>B.2</b>
powierzchnia użytkowa	<b>56,09m<sup>2</sup></b>
przykładowa struktura	<b>3P+AK</b>

INFORMACJE O LOKALU

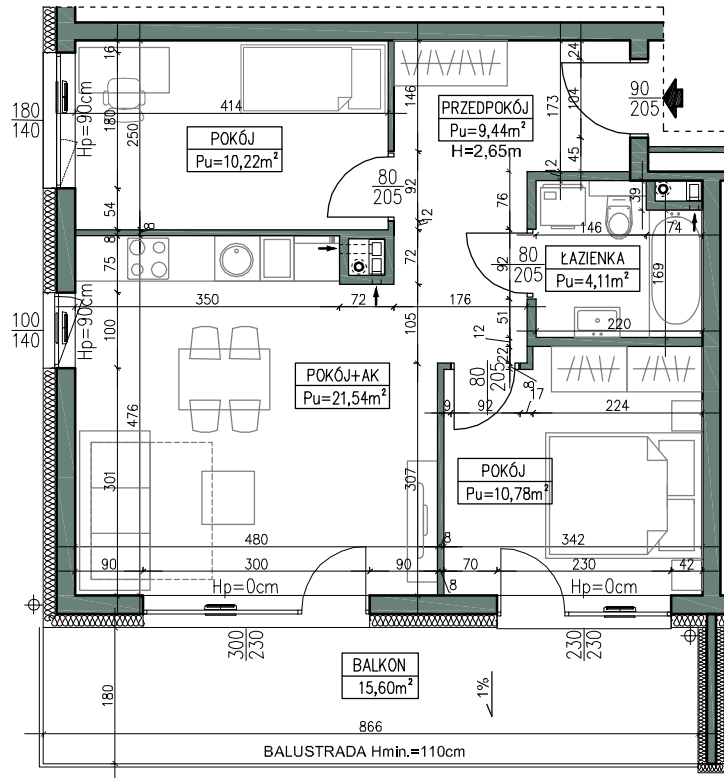

przedpokój	9,44m <sup>2</sup>
łazienka	4,11m <sup>2</sup>
pokój z aneksem	21,54m <sup>2</sup>
pokój	10,78m <sup>2</sup>
pokój	10,22m <sup>2</sup>
	56,09m <sup>2</sup>
balkon	15,60m <sup>2</sup>

SKALA: 1:100

