


SCHEMAT ZABUDOWY




SCHEMAT KONDYGNACJI

budynek	<b>B</b>
kondygnacja	<b>PODDASZE</b>
klatka.nr lokalu	<b>B.20</b>
powierzchnia użytkowa	<b>70,34m<sup>2</sup></b>
przykładowa struktura	<b>2P+AK +antresola</b>

INFORMACJE O LOKALU

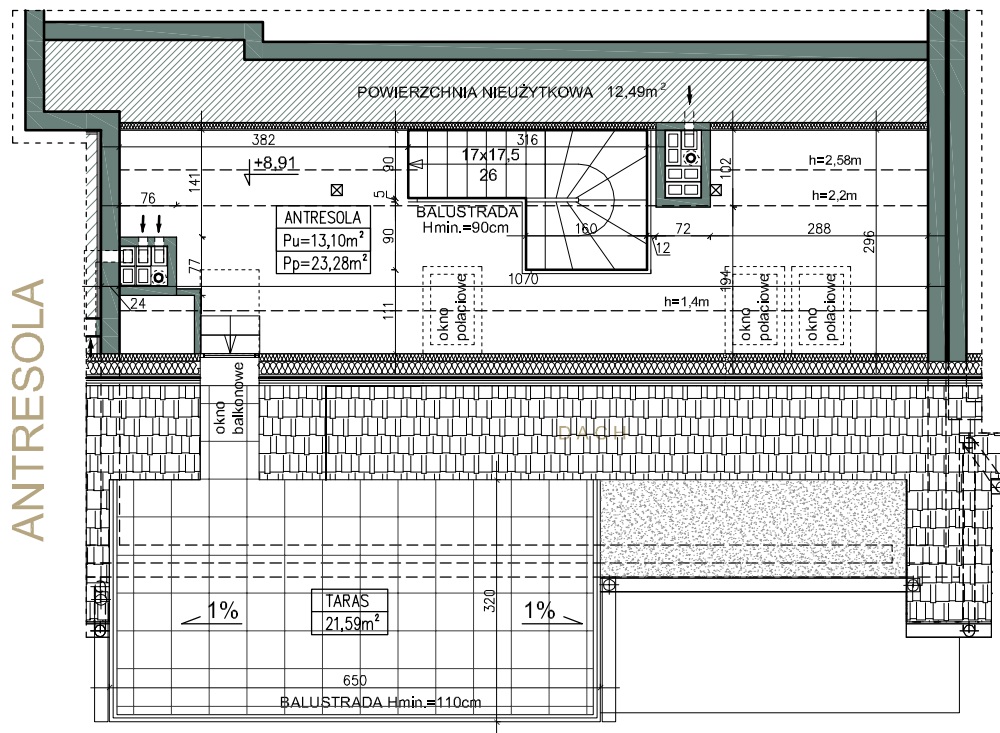

ANTRESOLA

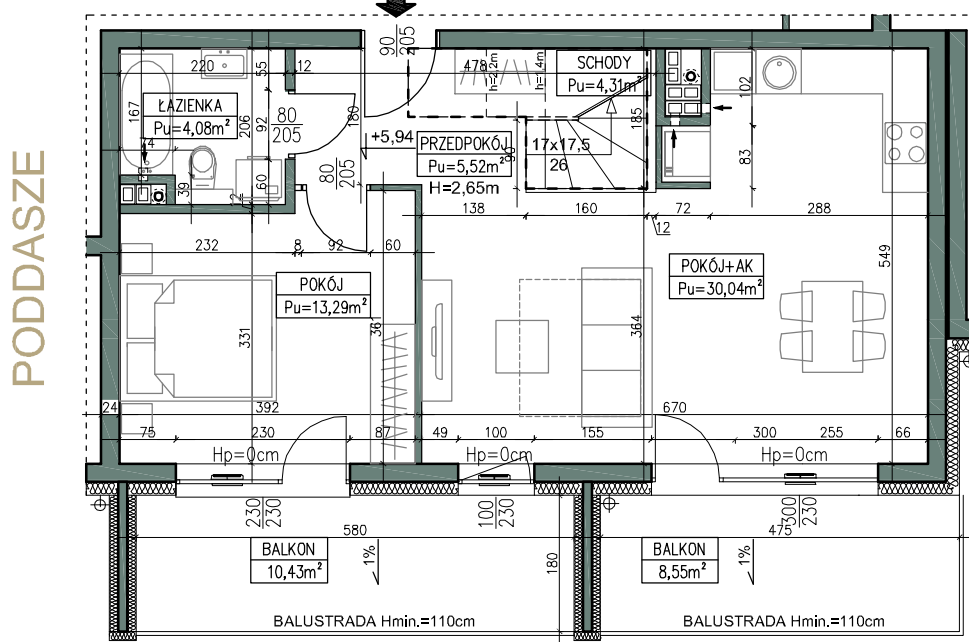

PODDASZE

przedpokój	5,52m <sup>2</sup>
łazienka	4,08m <sup>2</sup>
pokój z aneksem	30,04m <sup>2</sup>
schody	4,31m <sup>2</sup>
pokój	13,29m <sup>2</sup>
antresola	13,10m <sup>2</sup>
	<b>70,34m<sup>2</sup></b>
balkon	10,43m <sup>2</sup>
balkon	8,55m <sup>2</sup>
taras	21,59m <sup>2</sup>

SKALA: 1:100



UWAGA: Wymiary pomieszczeń podane w stanie surowym. Niniejsza karta została opracowana na podstawie projektu budowlanego. Znajdujące się w karcie aranżacje pokoi są przykładowe. W toku dalszego projektowania mogą nastąpić niewielkie zmiany w stosunku do informacji zawartych w karcie. Karta stanowi załącznik do umowy. Powierzchnie pomieszczeń podane zgodnie z normą PN-ISO 9836:1997 mogą ulec różniacznej zmianie po realizacji obiektu.