



SCHEMAT ZABUDOWY

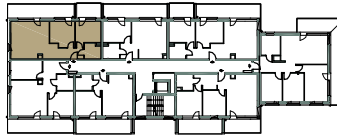

SCHEMAT KONDYGNACJI

budynek	<b>B</b>
kondygnacja	<b>PARTER</b>
klatka.nr lokalu	<b>B.3</b>
powierzchnia użytkowa	<b>56,67m<sup>2</sup></b>
przykładowa struktura	<b>3P+AK</b>

INFORMACJE O LOKALU

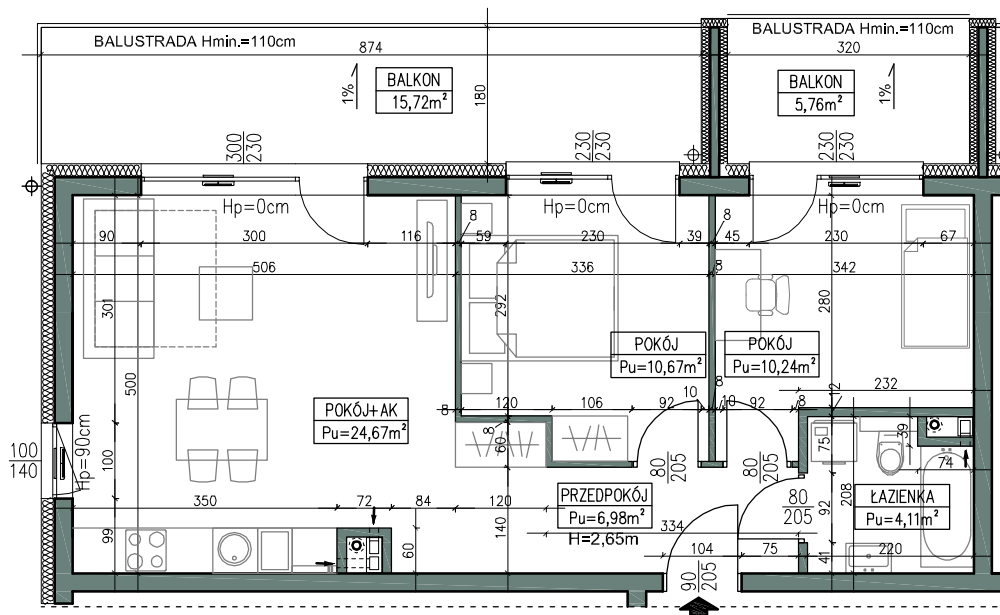

przedpokój	6,98m <sup>2</sup>
łazienka	4,11m <sup>2</sup>
pokój z aneksem	24,67m <sup>2</sup>
pokój	10,67m <sup>2</sup>
pokój	10,24m <sup>2</sup>
	<u>56,67m<sup>2</sup></u>
balkon	15,72m <sup>2</sup>
balkon	5,76m <sup>2</sup>

SKALA: 1:100

