



SCHEMAT ZABUDOWY

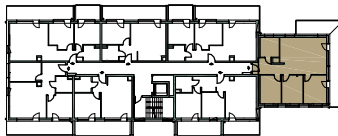

SCHEMAT KONDYGNACJI

budynek	<b>B</b>
kondygnacja	<b>PARTER</b>
klatka.nr lokalu	<b>B.6</b>
powierzchnia użytkowa	<b>74,67m<sup>2</sup></b>
przykładowa struktura	<b>4P+AK</b>

INFORMACJE O LOKALU

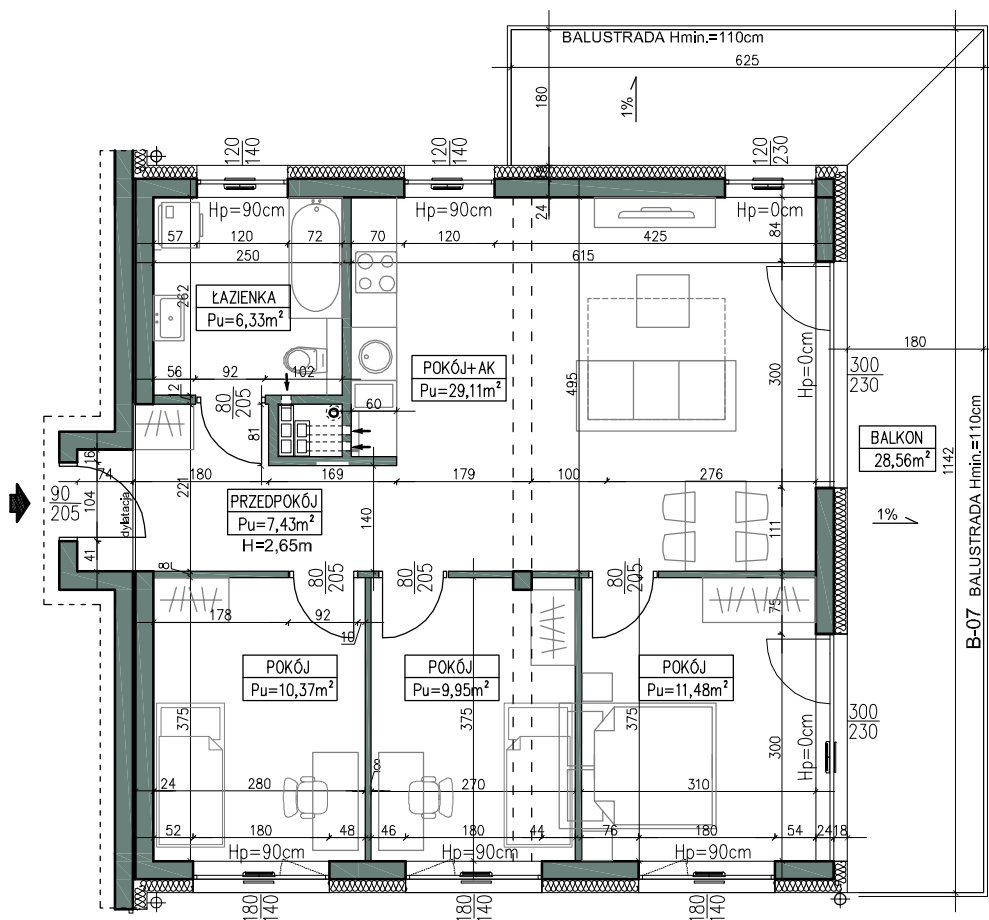

przedpokój	7,43m <sup>2</sup>
łazienka	6,33m <sup>2</sup>
pokój z aneksem	29,11m <sup>2</sup>
pokój	11,48m <sup>2</sup>
pokój	9,95m <sup>2</sup>
pokój	10,37m <sup>2</sup>
	<b>74,67m<sup>2</sup></b>
balkon	28,56m <sup>2</sup>

SKALA: 1:100



UWAGA: Wymiary pomieszczeń podane w stanie surowym. Niniejsza karta została opracowana na podstawie projektu budowlanego. Znajdujące się w karcie aranżacje pokoi są przykładowe. W toku dalszego projektowania mogą nastąpić niewielkie zmiany w stosunku do informacji zawartych w karcie. Karta stanowi załącznik do umowy. Powierzchnie pomieszczeń podane zgodnie z normą PN-ISO 9836:1997 mogą ulec nieznacznej zmianie po realizacji obiektu.