



SCHEMAT ZABUDOWY

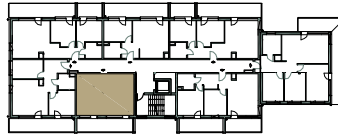

SCHEMAT KONDYGNACJI



budynek	B
kondygnacja	1 PIĘTRO
klatka.nr lokalu	B.8
powierzchnia użytkowa	39,48m²
przykładowa struktura	2P+AK

INFORMACJE O LOKALU

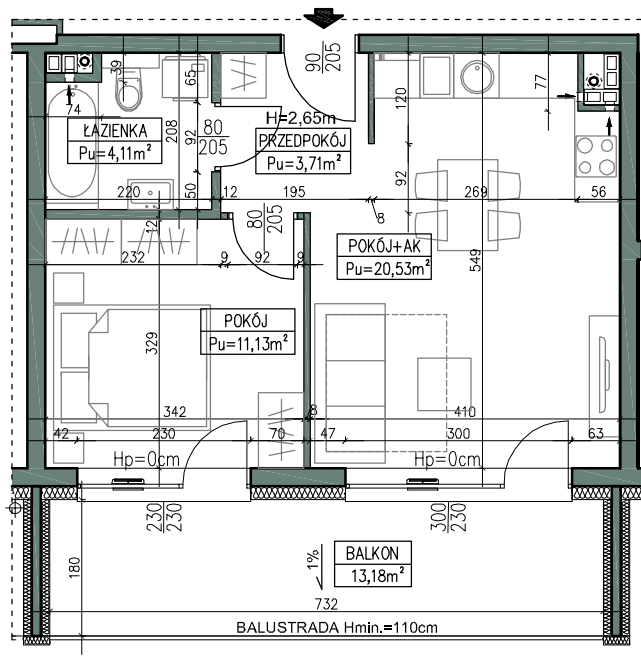

przedpokój	3,71m ²
łazienka	4,11m ²
pokój z aneksem	20,53m ²
pokój	11,13m ²
	39,48m²
balkon	13,18m ²

SKALA: 1:100

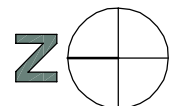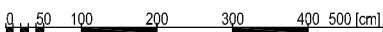

UWAGA: Wymiary pomieszczeń podane w stanie surowym. Niniejsza karta została opracowana na podstawie projektu budowlanego. Znajdujące się w karcie aranżacje pokoi są przykładowe. W toku dalszego projektowania mogą nastąpić niewielkie zmiany w stosunku do informacji zawartych w karcie. Karta stanowi załącznik do umowy. Powierzchnie pomieszczeń podane zgodnie z normą PN-ISO 9836:1997 mogą ulec nieznacznej zmianie po realizacji obiektu.